



ΕΦΗΜΕΡΙΣ ΤΗΣ ΚΥΒΕΡΝΗΣΕΩΣ

ΤΗΣ ΕΛΛΗΝΙΚΗΣ ΔΗΜΟΚΡΑΤΙΑΣ

ΤΕΥΧΟΣ ΤΕΤΑΡΤΟ **Αρ. Φύλλου 791**

6 Σεπτεμβρίου 2004

ΑΠΟΦΑΣΕΙΣ

Αριθ. 1018/1545

Επικύρωση οριογραμμών ρέματος στην περιοχή του οικισμού Δ.Δ Αγίων Δέκα του Δήμου Γόρτυνας Ν. Ηρακλείου.

Ο ΓΕΝΙΚΟΣ ΓΡΑΜΜΑΤΕΑΣ ΠΕΡΙΦΕΡΕΙΑΣ ΚΡΗΤΗΣ

Έχοντας υπόψη:

1) Τα περί Διοικητικής Αποκεντρώσεως ισχύουσες διατάξεις όπως τροποποιήθηκαν και ισχύουν σήμερα.

2) Το Νόμο υπ' αριθμ. 2503/1997 περί Διοίκησης, οργάνωσης στελέχωσης της Περιφέρειας κ.λπ.

3) Το Νόμο 2853/16.7.1992 περί υδραυλικών εν γένει έργων και αστυνομεύσεων των δημόσιων υδάτων.

4) Το Νόμο 880/1979 περί καθορισμού ανωτάτων ορίων συντελεστού δομήσεως και ετέρων τινών ρυθμίσεων της Πολεοδομικής νομοθεσίας.

5) Τις ισχύουσες διατάξεις της Πολεοδομικής νομοθεσίας «δόμηση παρά ρέματα».

6) Το Ν. 3010/2002 παρ. 5 που αναφέρεται στη διαδικασία οριοθέτησης και ρύθμισης θεμάτων για τα υδατορέματα.

7) Το αρ. πρωτ. 3472/2004 έγγραφο της Δ.Τ.Υ. Νομαρχιακής Αυτοδιοίκησης Ηρακλείου με το οποίο διαβιβάστηκαν για επικύρωση οι αναφερόμενες στο ρέμα οριογραμμές.

8) Τη με αρ. 14/2004 απόφαση του Δημοτικού Συμβουλίου του Δήμου Γόρτυνας Ν. Ηρακλείου με την οποία συνηγορεί θετικά για την επικύρωση των οριογραμμών του παραπάνω ρέματος στις θέσεις που προτείνονται από τον μελετητή.

9) Την οριοθέτηση του παραπάνω ρέματος όπως φαίνεται στο τοπογραφικό διάγραμμα του Γεωργίου Αγγουριδάκη Πολιτικού Μηχανικού, που συντάχθηκε σύμφωνα με την Υδραυλική Μελέτη του ιδίου, όπως αυτά ελέχθησαν και θεωρήθηκαν από τη Δ.Τ.Υ. Νομ/κής Αυτοδιοίκησης Ηρακλείου, αποφασίζουμε:

Επικυρώνουμε τις οριογραμμές του ρέματος στην περιοχή οικισμού Δ.Δ Αγίων Δέκα Δήμου Γόρτυνας Ν. Ηρακλείου, όπως φαίνεται στο από Αύγουστο του 2003 τοπογραφικό διάγραμμα του Πολιτικού Μηχ/κού Γεωργίου Αγγουριδάκη και θεωρημένο από την Δ.Τ.Υ. Νομαρχιακής Αυτοδιοίκησης Ηρακλείου.

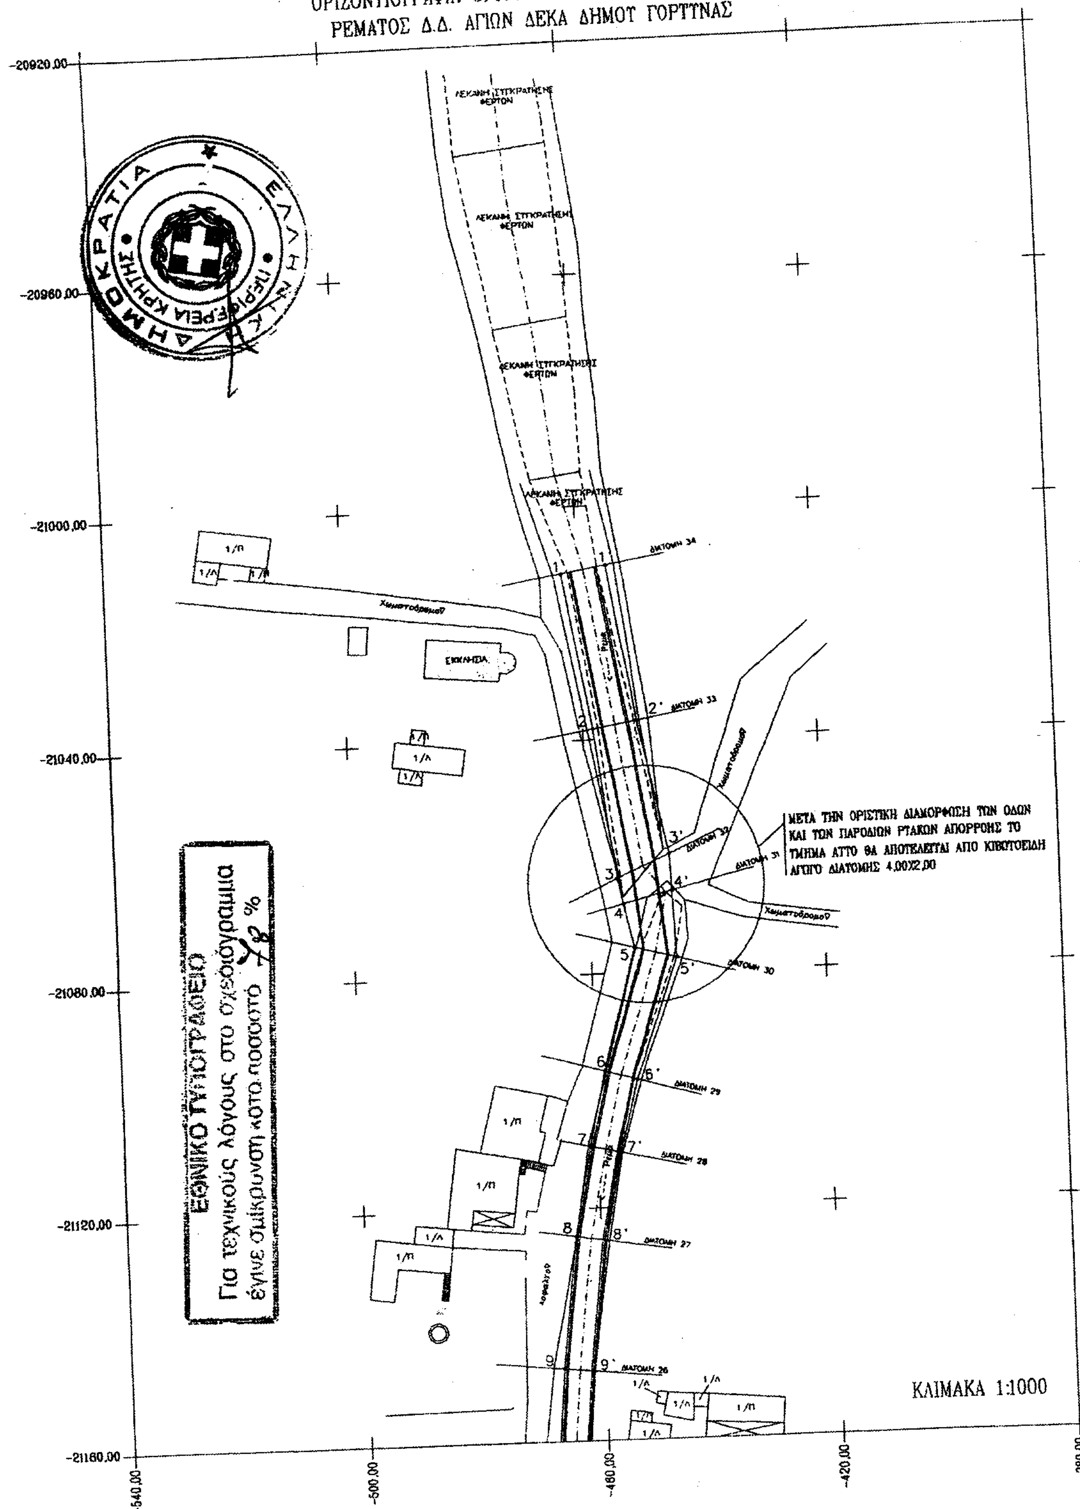
Η υλοποίηση των οριογραμμών του παραπάνω ρέματος γίνεται με βάση τις συντεταγμενες που περιέχονται στο υπόψη τοπογραφικό διάγραμμα.

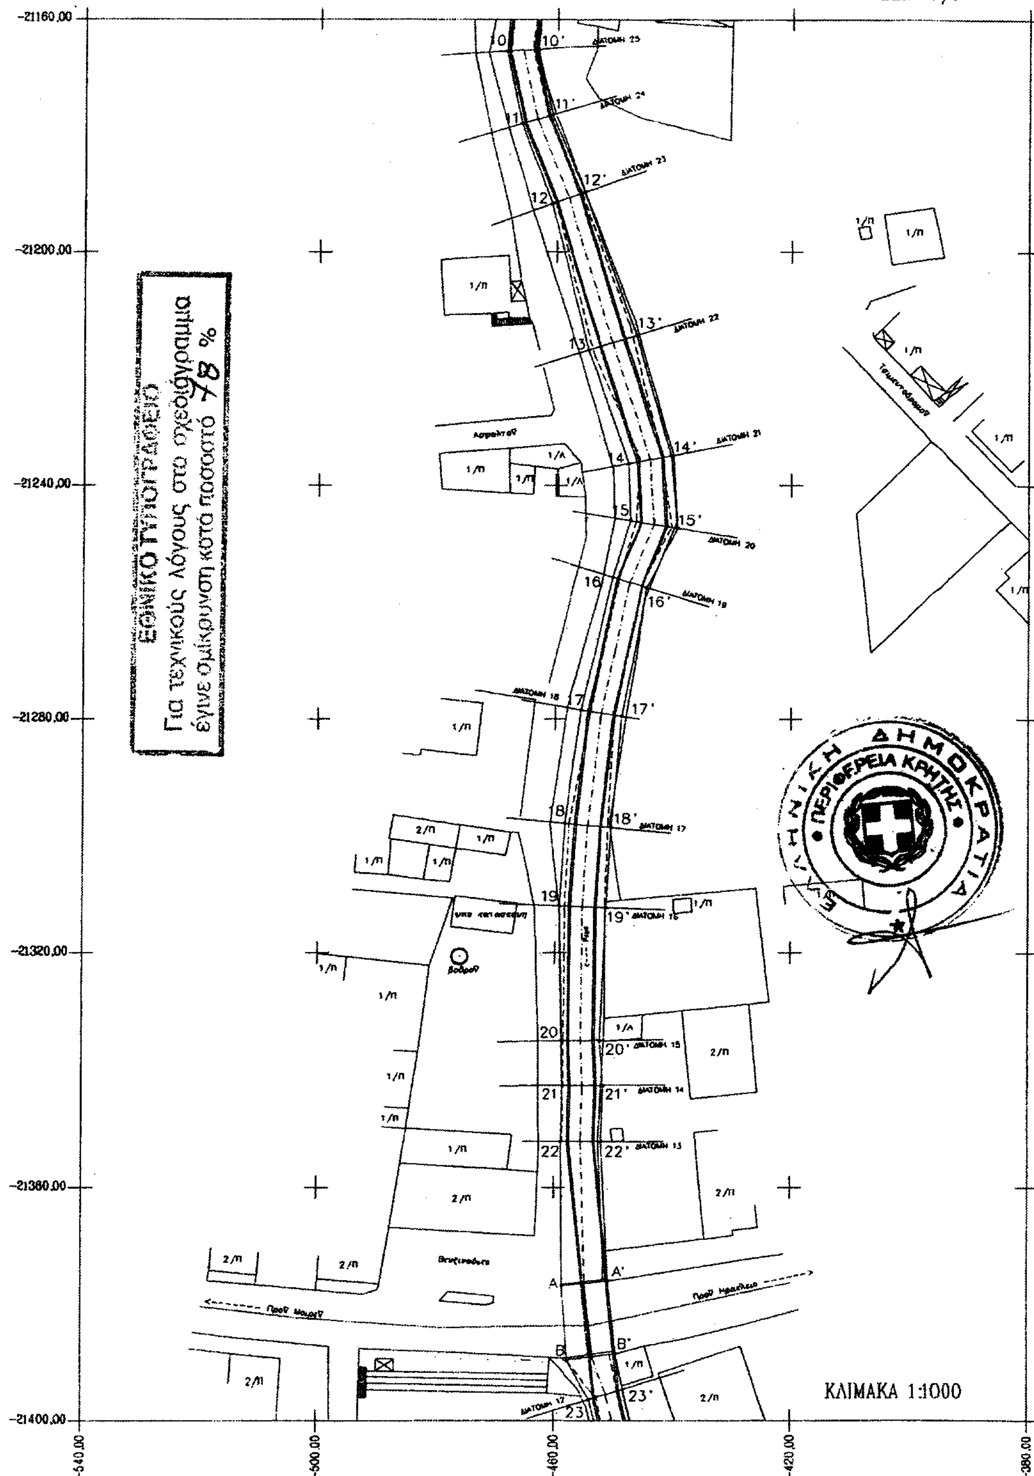
Οι διατομές που προκύπτουν από τις υπόψη οριογραμμές είναι επαρκείς και σύμφωνα με τους υδραυλικούς υπολογισμούς της σχετικής μελέτης που υπεβλήθη. Τα σημεία των οριογραμμών είναι: από 1 - 65 για την αριστερή οριογραμμή και από 1΄ - 65΄ για την δεξιά οριογραμμή.

Η απόφαση αυτή να δημοσιευθεί στην Εφημερίδα της Κυβερνήσεως.

Ηράκλειο, 11 Αυγούστου 2004

Ο Γενικός Γραμματέας Περιφέρειας
ΣΕΡΑΦΕΙΜ ΤΣΟΚΑΣ

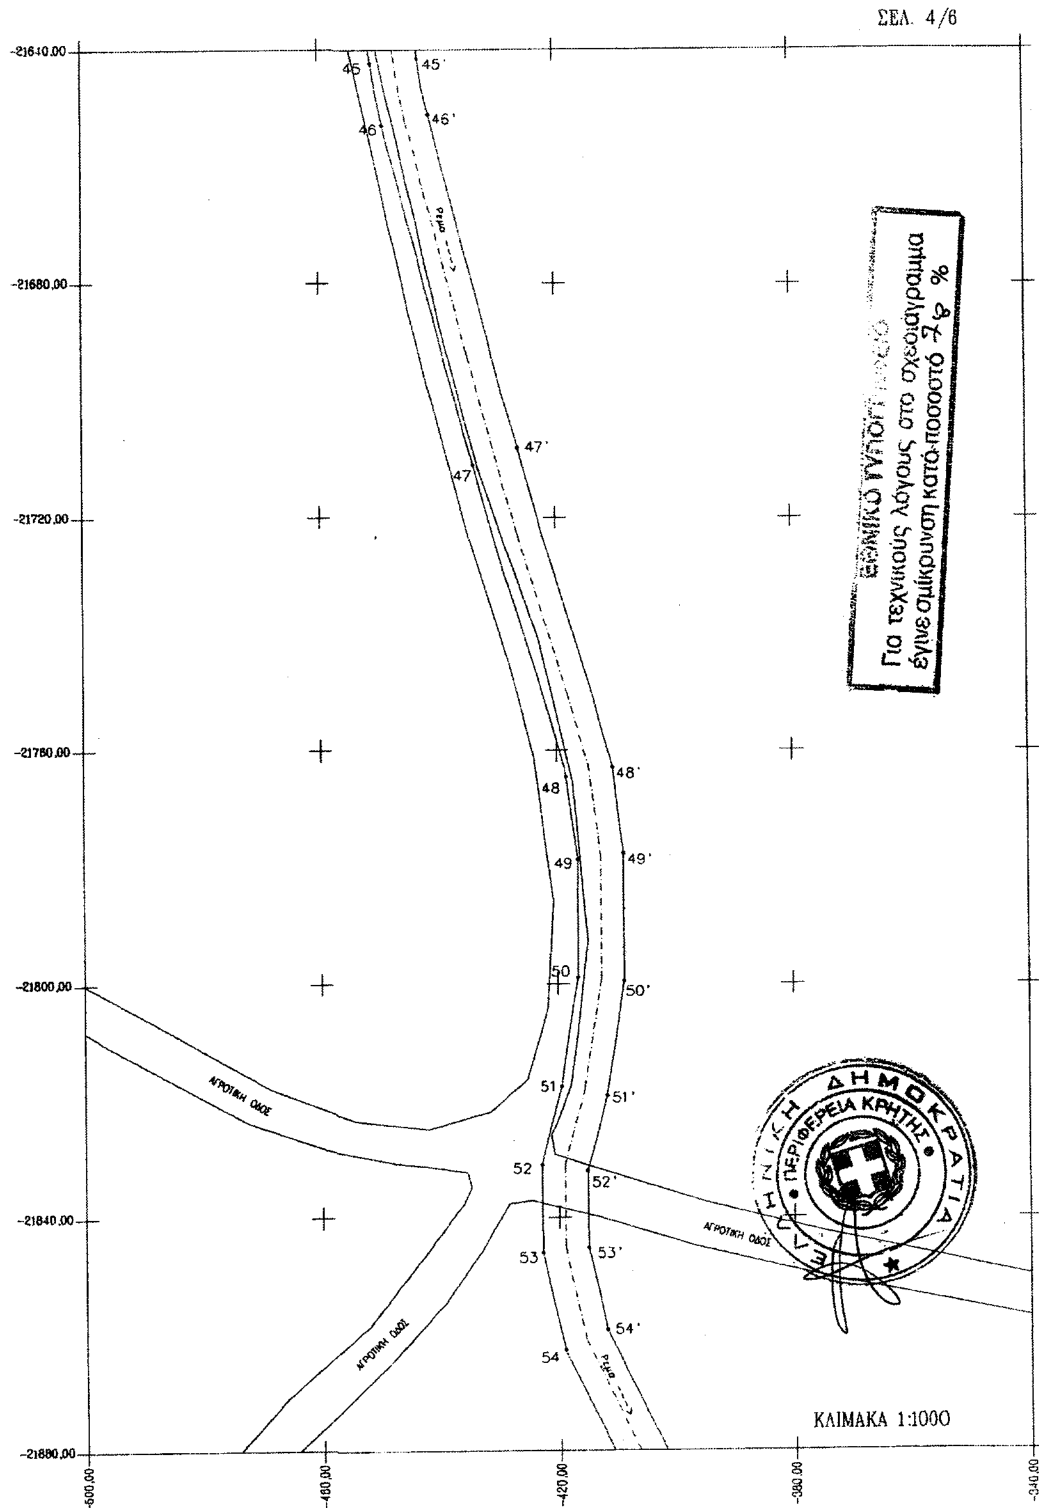

ΟΡΙΖΟΝΤΙΟΓΡΑΦΙΑ ΟΡΙΟΘΕΤΗΣΗΣ ΚΑΙ ΔΙΕΤΘΕΤΗΣΗΣ
ΡΕΜΑΤΟΣ Δ.Δ. ΑΓΙΩΝ ΔΕΚΑ ΔΗΜΟΥ ΓΟΡΤΥΝΑΣ
ΣΕΛ. 1/6
ΕΚΚΛΗΣΙΑ
ΜΕΤΑ ΤΗΝ ΟΡΙΣΤΙΚΗ ΔΙΑΜΟΡΦΩΣΗ ΤΩΝ ΟΔΩΝ ΚΑΙ ΤΩΝ ΠΑΡΟΔΙΩΝ ΡΥΑΚΩΝ ΑΠΟΡΡΟΗΣ ΤΟ ΤΜΗΜΑ ΑΤΤΟ ΘΑ ΑΠΟΤΕΛΕΙΤΑΙ ΑΠΟ ΚΙΒΩΤΟΕΙΔΗ ΑΓΩΓΟ ΔΙΑΤΟΜΗΣ 4,00Χ2,00
ΕΘΝΙΚΟ ΤΥΠΟΓΡΑΦΕΙΟ
Για τεχνικούς λόγους στο σχεδιάγραμμα έγινε σμίκρυνση κατά ποσοστό %
ΚΛΙΜΑΚΑ 1:1000
-20920,00
-20960,00
-21000,00
-21040,00
-21080,00
-21120,00
-21160,00
-540,00
-500,00
-480,00
-420,00
-380,00

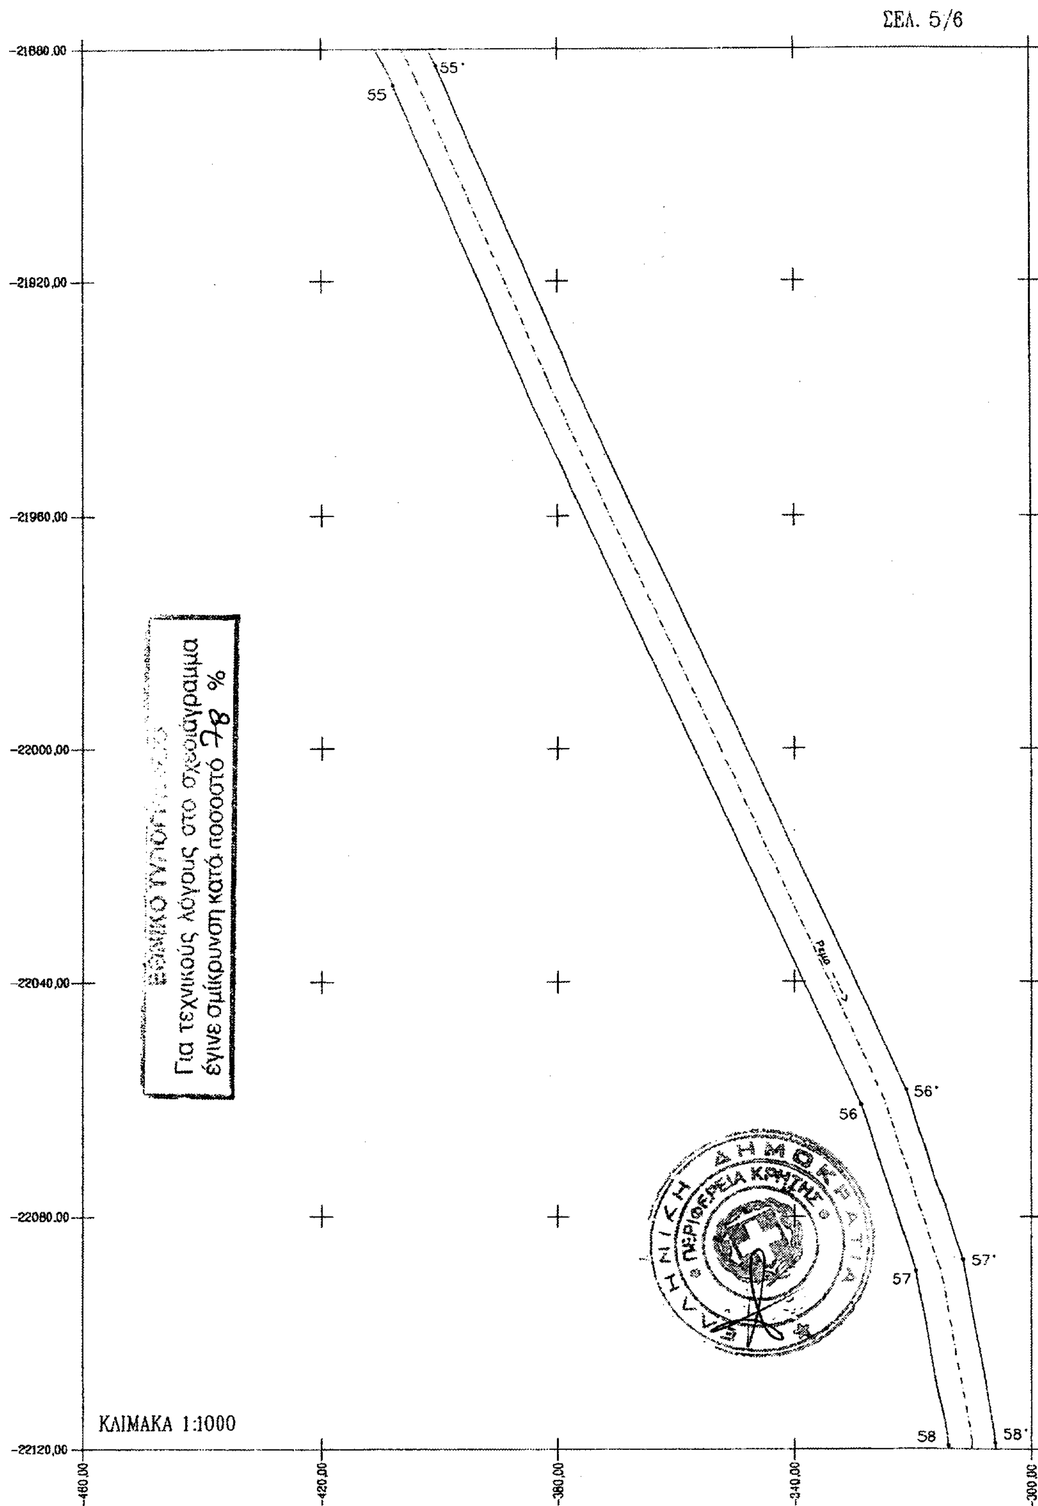

ΣΕΛ. 2/6
-21160,00
-21200,00
-21240,00
-21280,00
-21320,00
-21360,00
-21400,00
-540,00
-500,00
-460,00
-420,00
-380,00
ΕΘΝΙΚΟ ΤΥΠΟΓΡΑΦΕΙΟ
Για τεχνικούς λόγους στο σχεδιάγραμμα
έγινε σμίκρυνση κατά ποσοστό 78 %
ΕΛΛΗΝΙΚΗ ΔΗΜΟΚΡΑΤΙΑ
ΠΕΡΙΦΕΡΕΙΑ ΚΡΗΤΗΣ
10 10'
11 11'
12 12'
13 13'
14 14'
15 15'
16 16'
17 17'
18 18'
19 19'
20 20'
21 21'
22 22'
A A'
B B'
23 23'
ΚΛΙΜΑΚΑ 1:1000

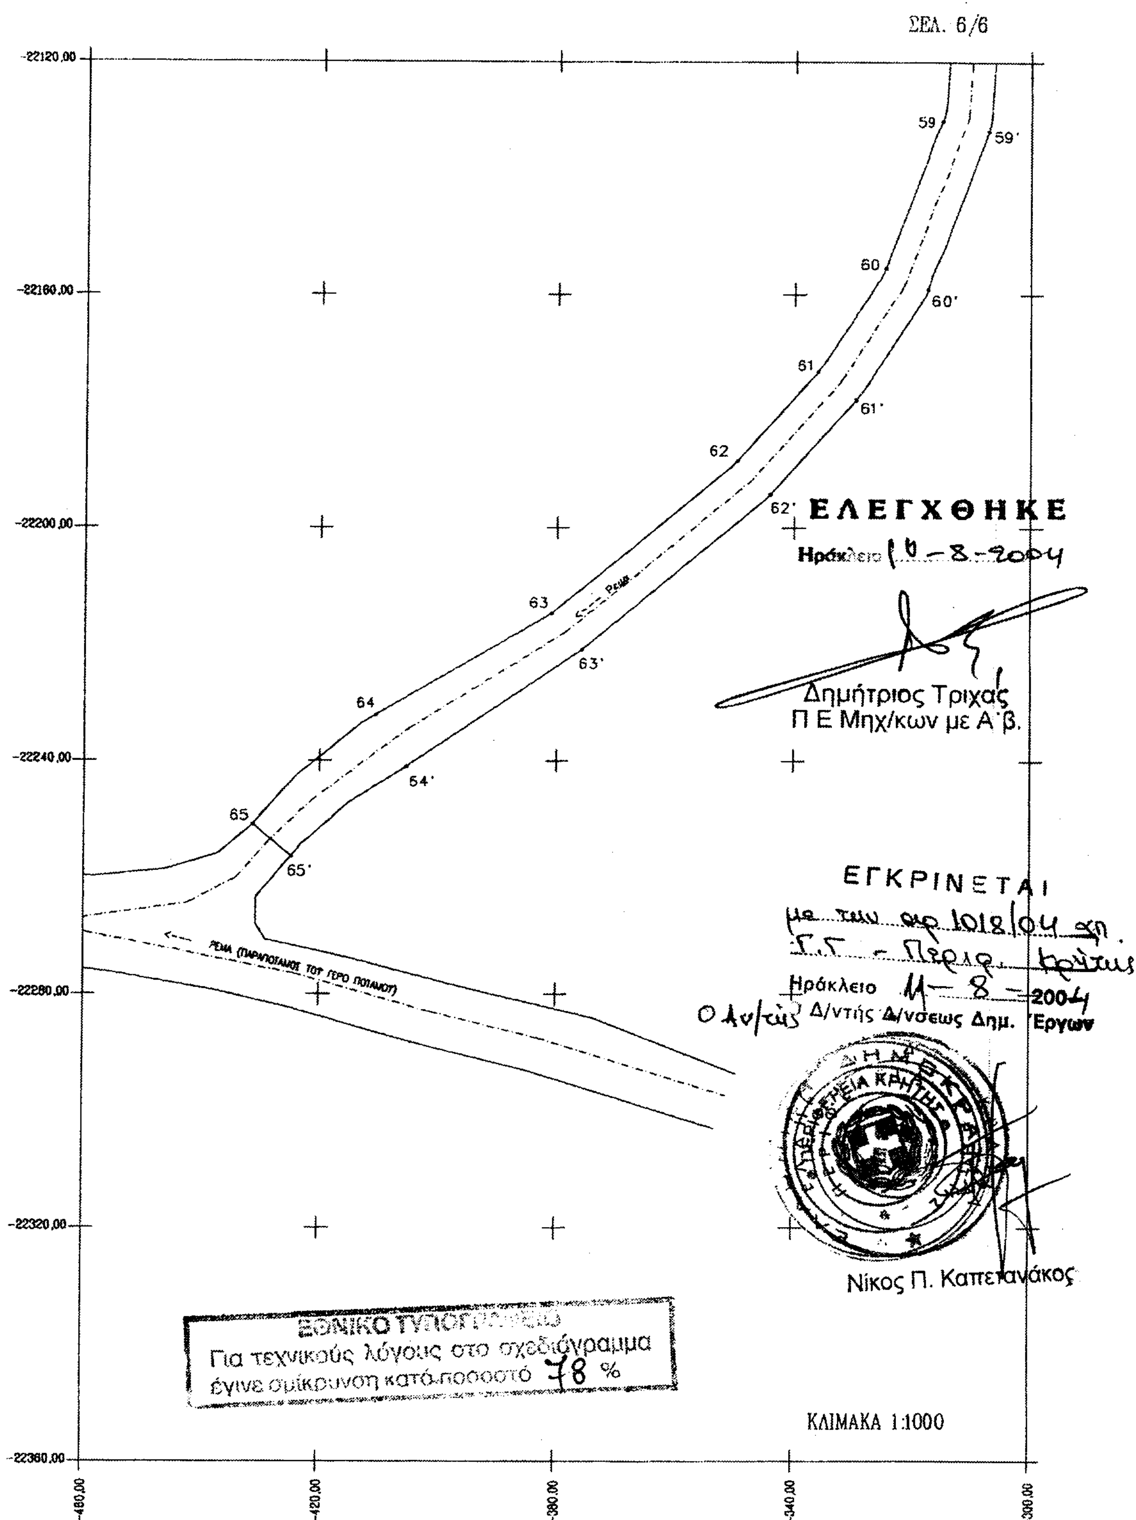
ΣΕΛ. 3/6

Εθνικό Τυπογραφείο
Για τεχνικούς λόγους στο σχεδιάγραμμα
έγινε σμίκρυνση κατά ποσοστό 78 %

ΕΛΛΗΝΙΚΗ ΔΗΜΟΚΡΑΤΙΑ
ΠΕΡΙΦΕΡΕΙΑ ΚΡΗΤΗΣ


ΣΕΛ. 4/6
-21640,00
-21680,00
-21720,00
-21760,00
-21800,00
-21840,00
-21880,00
-500,00
-460,00
-420,00
-380,00
-340,00
45
45'
46
46'
47
47'
48
48'
49
49'
50
50'
51
51'
52
52'
53
53'
54
54'
ΑΓΡΟΤΙΚΗ ΟΔΟΣ
ΑΓΡΟΤΙΚΗ ΟΔΟΣ
ΑΓΡΟΤΙΚΗ ΟΔΟΣ
Για τεχνικούς λόγους στο σχεδιάγραμμα
έγινε σμίκρυνση κατά ποσοστό 7 %
ΕΛΛΗΝΙΚΗ ΔΗΜΟΚΡΑΤΙΑ
ΠΕΡΙΦΕΡΕΙΑ ΚΡΗΤΗΣ
ΚΛΙΜΑΚΑ 1:1000


ΣΕΛ. 5/6
-21880,00
-21920,00
-21960,00
-22000,00
-22040,00
-22080,00
-22120,00
-460,00
-420,00
-380,00
-340,00
-300,00
55
55'
56
56'
57
57'
58
58'
ΚΛΙΜΑΚΑ 1:1000
Για τεχνικούς λόγους στο σχεδιάγραμμα
έγινε σμίκρυνση κατά ποσοστό 78 %
ΕΛΛΗΝΙΚΗ ΔΗΜΟΚΡΑΤΙΑ
ΠΕΡΙΦΕΡΕΙΑ ΚΡΗΤΗΣ


ΣΕΛ. 6/6
-22120,00
-22160,00
-22200,00
-22240,00
-22280,00
-22320,00
-22360,00
-460,00
-420,00
-380,00
-340,00
-300,00
59
59'
60
60'
61
61'
62
62'
63
63'
64
54'
65
65'
ΡΕΜΑ (ΠΑΡΑΠΟΤΑΜΟΣ ΤΟΥ ΓΕΡΟ ΠΟΤΑΜΟΥ)
ΕΛΕΓΧΘΗΚΕ
Ηράκλειο 10-8-2004
Δημήτριος Τριχάς
Π Ε Μηχ/κων με Α΄β.
ΕΓΚΡΙΝΕΤΑΙ
με την αρ. 1018/04 απ.
Γ.Γ. - Περιφ. Κρήτης
Ηράκλειο 11 - 8 - 2004
Ο Αν/τής Δ/ντής Δ/νσεως Δημ. Έργων
Νίκος Π. Καπετανάκος
ΕΘΝΙΚΟ ΤΥΠΟΓΡΑΦΕΙΟ
Για τεχνικούς λόγους στο σχεδιάγραμμα
έγινε σμίκρυνση κατά ποσοστό 78 %
ΚΛΙΜΑΚΑ 1:1000

ΣΤΝΤΕΤΑΓΜΕΝΕΣ ΟΡΙΩΝ ΡΕΜΑΤΟΣ
Δ.Δ. ΑΓΙΩΝ ΔΕΚΑ
ΔΗΜΟΤ ΓΟΡΤΥΝΑΣ

ΣΤΝΤΕΤΑΓΜΕΝΕΣ ΣΗΜΕΙΩΝ ΑΡΙΣΤΕΡΑΣ ΟΡΙΟΓΡΑΜΜΗΣ

	X	Ψ
1	-462,685	-21011,548
2	-458,284	-21038,178
3	-455,098	-21063,925
4	-454,158	-21068,236
5	-452,526	-21075,724
6	-458,419	-21096,687
7	-461,302	-21109,506
8	-464,371	-21124,784
9	-467,083	-21147,536
10	-468,537	-21165,476
11	-466,065	-21178,015
12	-460,805	-21191,799
13	-454,420	-21216,788
14	-447,501	-21236,221
15	-447,189	-21246,005
16	-450,154	-21255,786
17	-455,495	-21278,388
18	-458,273	-21297,855
19	-459,196	-21311,965
20	-458,687	-21334,961
21	-458,631	-21342,619
22	-458,905	-21352,141
A	-458,608	-21376,995
B	-457,593	-21389,729
23	-453,891	-21396,380
24	-450,421	-21411,706
25	-447,841	-21428,636
26	-445,698	-21442,718
27	-442,807	-21460,630
28	-436,841	-21469,349
29	-435,745	-21471,033
30	-434,092	-21475,357
31	-433,349	-21486,225
32	-432,417	-21496,653
33	-432,829	-21521,086
34	-432,366	-21532,995
35	-431.992	-21543.150
36	-432.759	-21553.014
37	-434.851	-21563.577
38	-437.467	-21571.845
39	-442.156	-21582.446
40	-445.661	-21591.206
41	-448.667	-21601.292
42	-450.702	-21611.683
43	-451.742	-21622.591
44	-451.633	-21634.472
45	-450.848	-21642.344
46	-448.878	-21652.899
47	-433.810	-21711.017
48	-418.415	-21764.521
49	-416.575	-21778.777
50	-416.608	-21798.942
51	-419.483	-21817.316
52	-423.011	-21830.944
53	-422.918	-21846.077
54	-419.170	-21862.705
55	-407.876	-21886.266
56	-328.738	-22060.924
57	-319.465	-22089.217
58	-314.144	-22119.430
59	-315.281	-22130.213
60	-324.703	-22155.507
61	-336.017	-22173.215
62	-349.528	-22188.478
63	-380.945	-22214.798
64	-410.454	-22232.244
65	-431.411	-22250.927

ΣΤΝΤΕΤΑΓΜΕΝΕΣ ΣΗΜΕΙΩΝ ΔΕΞΙΑΣ ΟΡΙΟΓΡΑΜΜΗΣ

	X	Ψ
1'	-455,088	-21010,292
2'	-450,685	-21036,933
3'	-445,976	-21059,828
4'	-445,760	-21066,191
5'	-445,372	-21077,614
6'	-452,837	-21098,264
7'	-456,129	-21110,659
8'	-459,139	-21125,626
9'	-461,910	-21148,063
10'	-463,347	-21165,150
11'	-460,803	-21176,417
12'	-455,149	-21189,796
13'	-446,313	-21214,234
14'	-440,327	-21234,871
15'	-439,293	-21247,292
16'	-444,417	-21257,542
17'	-448,588	-21279,526
18'	-450,306	-21298,580
19'	-451,202	-21312,268
20'	-452,187	-21334,866
21'	-451,632	-21342,561
22'	-451,905	-21352,129
A'	-450,698	-21376,140
B'	-449,445	-21388,634
23'	-448,155	-21394,621
24'	-444,540	-21410,517
25'	-441,913	-21427,711
26'	-439,706	-21442,407
27'	-436,699	-21458,427
28'	-432,424	-21466,709
29'	-431,239	-21468,865
30'	-429,209	-21474,286
31'	-428,365	-21485,826
32'	-427,429	-21496,319
33'	-424,836	-21520,752
34'	-424,366	-21532,684
35'	-423.998	-21543.385
36'	-424.833	-21554.091
37'	-427.144	-21565.725
38'	-430.127	-21575.054
39'	-435.117	-21586.295
40'	-437.875	-21593.180
41'	-440.761	-21602.646
42'	-442.684	-21612.160
43'	-443.745	-21622.863
44'	-443.634	-21634.184
45'	-442.89	-21641.486
46'	-441.102	-21651.018
47'	-426.324	-21708.054
48'	-410.555	-21762.921
49'	-408.641	-21777.752
50'	-408.654	-21799.551
51'	-411.701	-21819.184
52'	-415.148	-21831.984
53'	-415.011	-21845.221
54'	-411.956	-21859.247
55'	-400.628	-21882.879
56'	-321.135	-22058.432
57'	-311.642	-22087.520
58'	-306.094	-22118.990
59'	-307.382	-22131.924
60'	-317.511	-22159.120
61'	-329.628	-22178.067
62'	-343.941	-22194.236
63'	-375.825	-22220.945
64'	-405.255	-22241.010
65'	-424.842	-22256.452

ΕΛΕΓΧΘΗΚΕ
Ηράκλειο 10-8-04

Δημήτριος Τριχάς
Π Ε Μηχ/κων με Α΄β.

ΕΓΚΡΙΝΕΤΑΙ
με την αρ. 10/8/04
απ. Γ.Γ. Περ. Κρήτ.
Ηράκλειο 11-8-2004
Ο Δ/ντής Δ/νσεως Δημ. Έργων

Νίκος Π. Καπετανάκος